



VISTA DE PERFIL

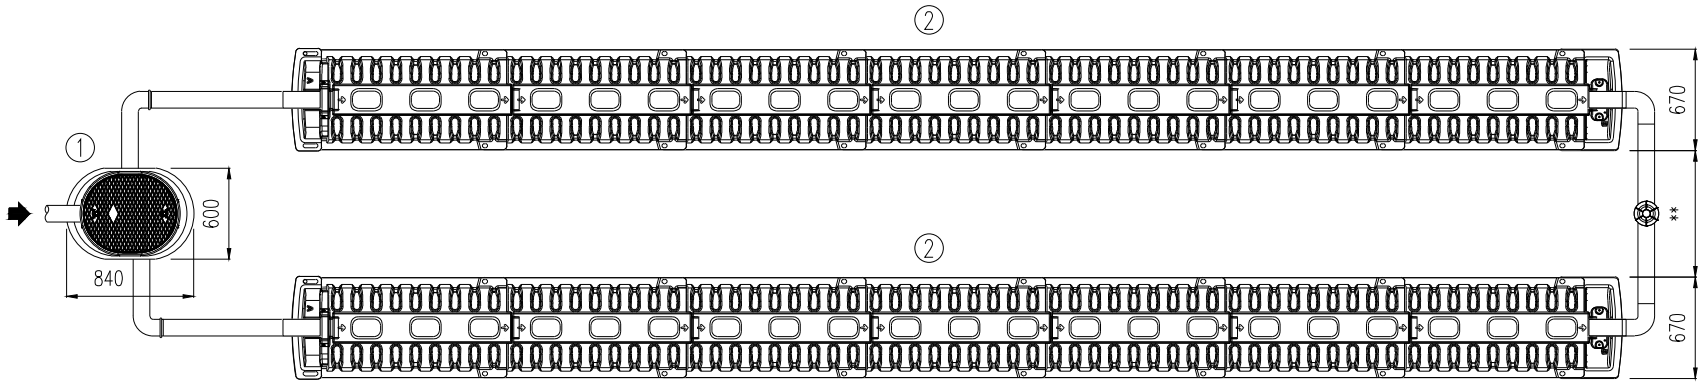

VISTA DE PLANTA

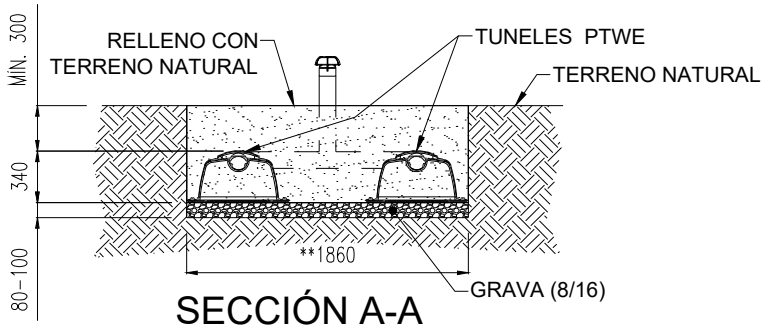

SECCIÓN A-A

LEYENDA:

1 – ARQUETA DE REPARTO
2 – TUNELES DE INFILTRACIÓN PTWE

NOTA:
- LAS DIMENSIONES PUEDEN VARIAR CON UNA TOLERANCIA DE ±3%.
- EL USO Y EL FUNCIONAMIENTO DEL EQUIPO DEBEN AJUSTARSE A LAS INSTRUCCIONES Y NORMAS DEL FABRICANTE.
** – DIMENSIONES A DEFINIR DE ACUERDO CON LA VELOCIDAD DE INFILTRACIÓN DEL TERRENO NATURAL.

PREMIER TECH

PT Water and Environment Portugal
Rua da Cerâmica - Broega
2870-502 Montijo, PORTUGAL
Teléfono (+351) 21 192 67 20
Web: PT-WaterEnvironment.es
Correo electrónico: info.ptwe.es@premiertech.com

EAN	DESIGNACIÓN:	ESCALA:	FECHA:
5600336552591	KIT DE INFILTRACIÓN - 10-15HE	1:50	AGOSTO 2026

VOLUMEN:

VERSIÓN:01